



Piano terra 01

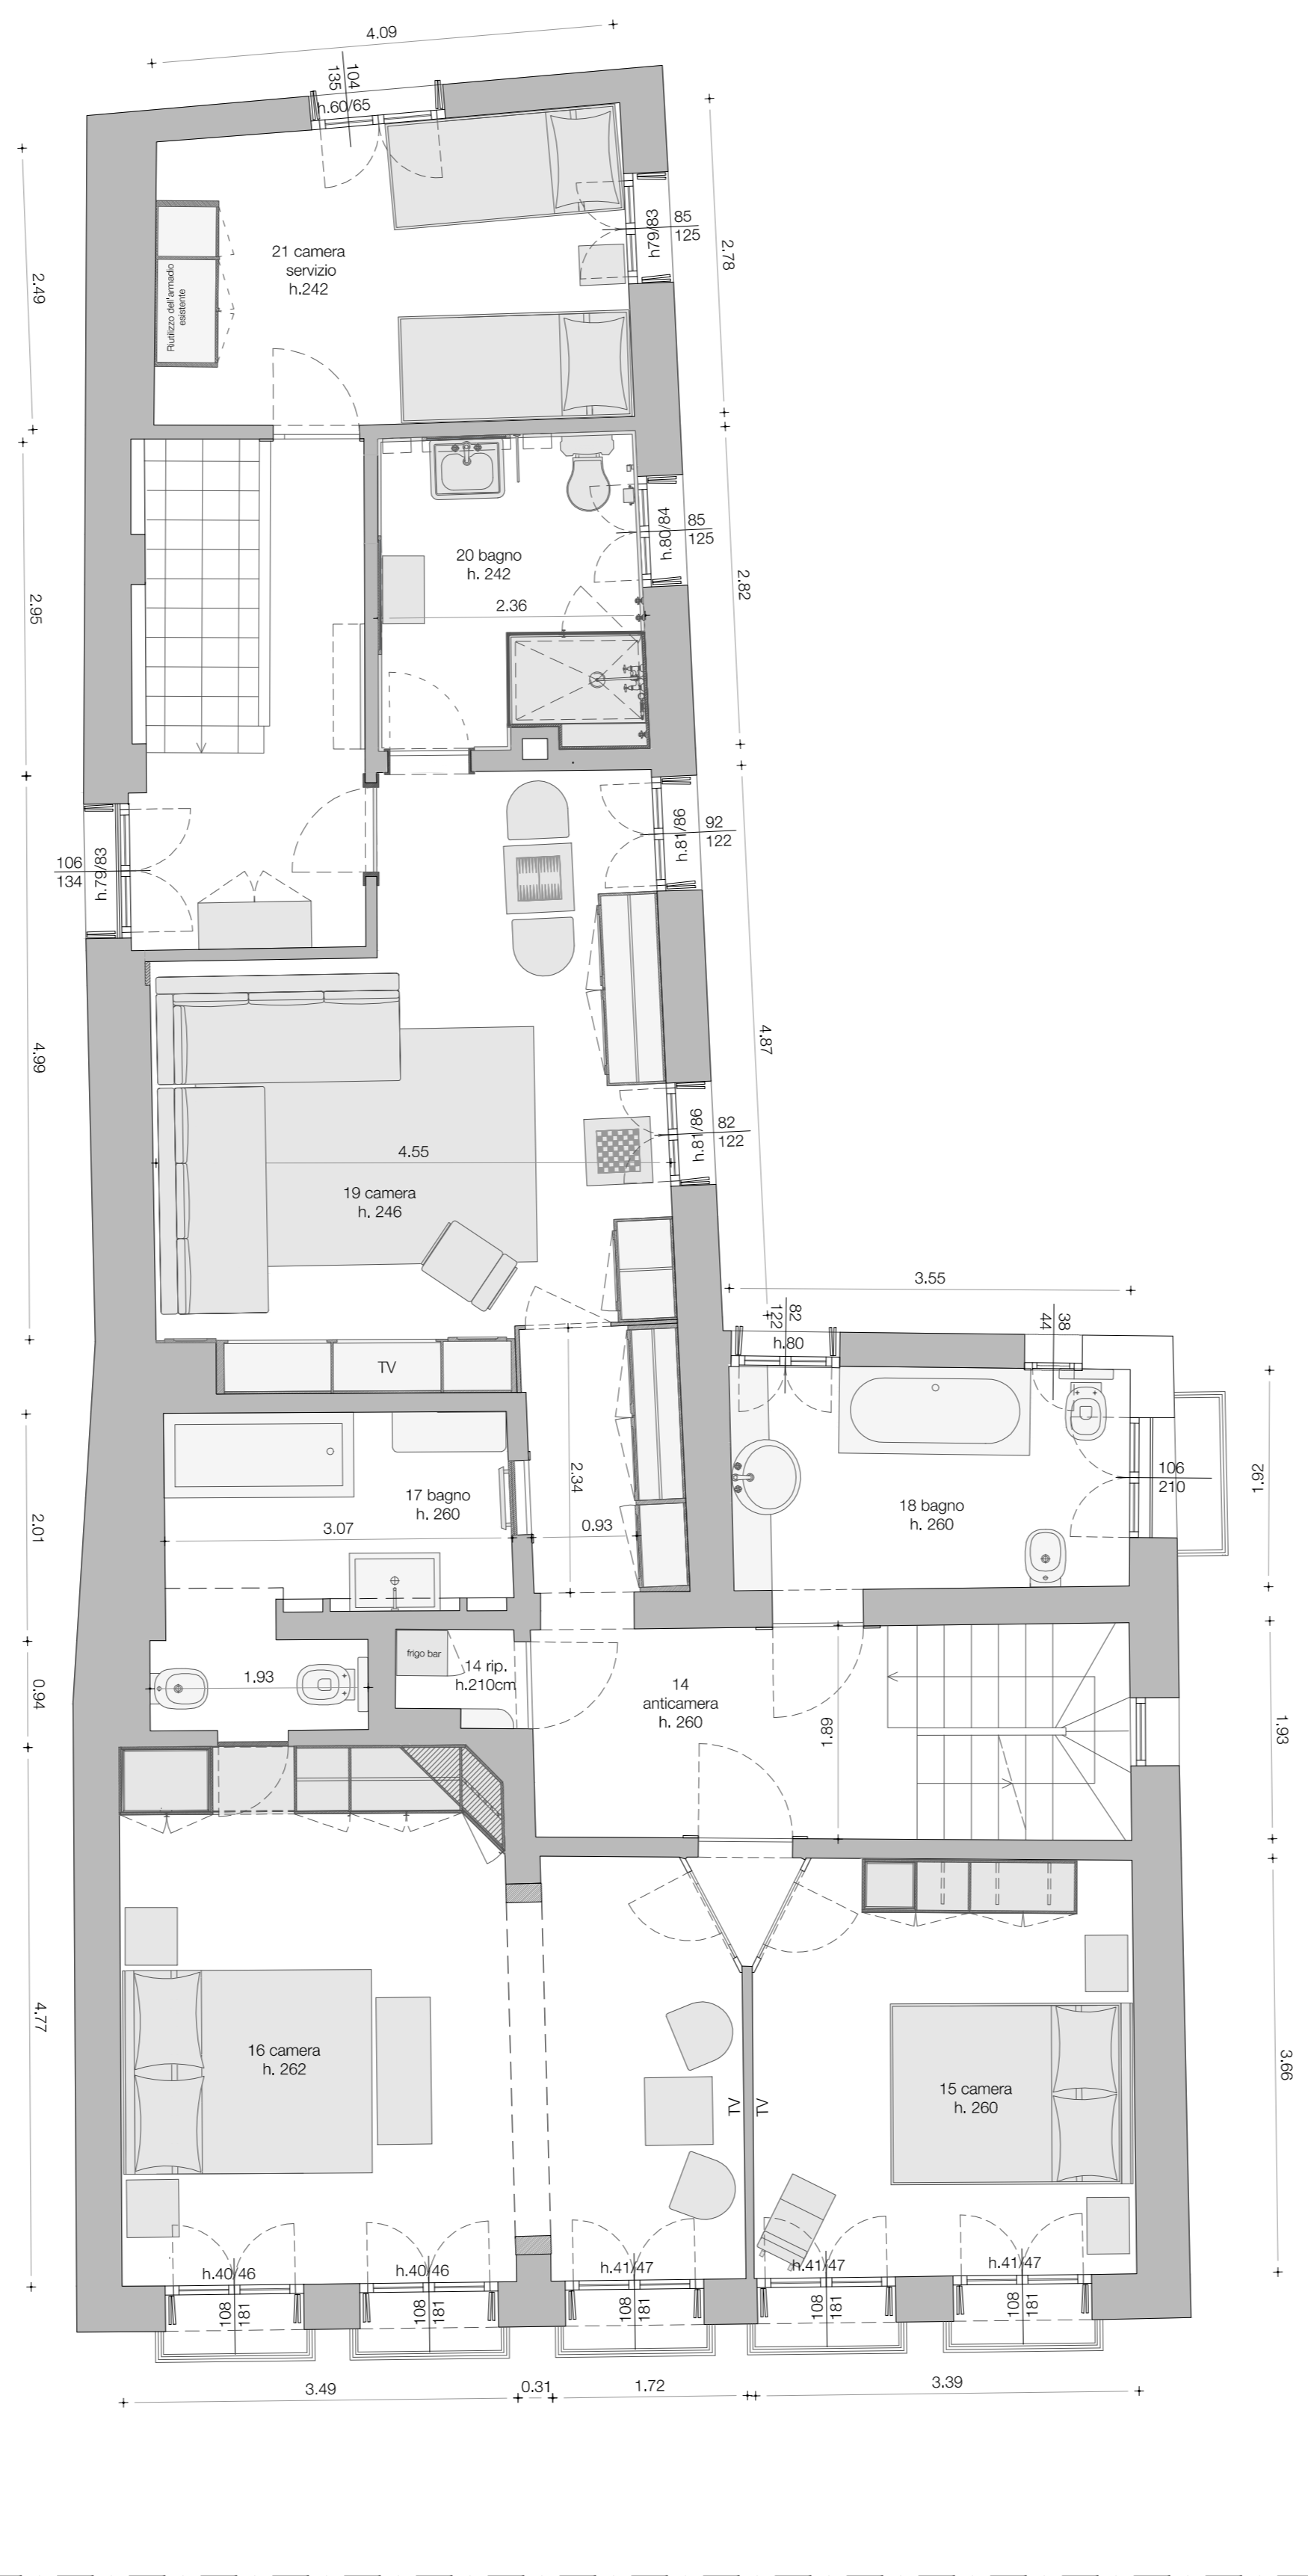

Piano primo 02

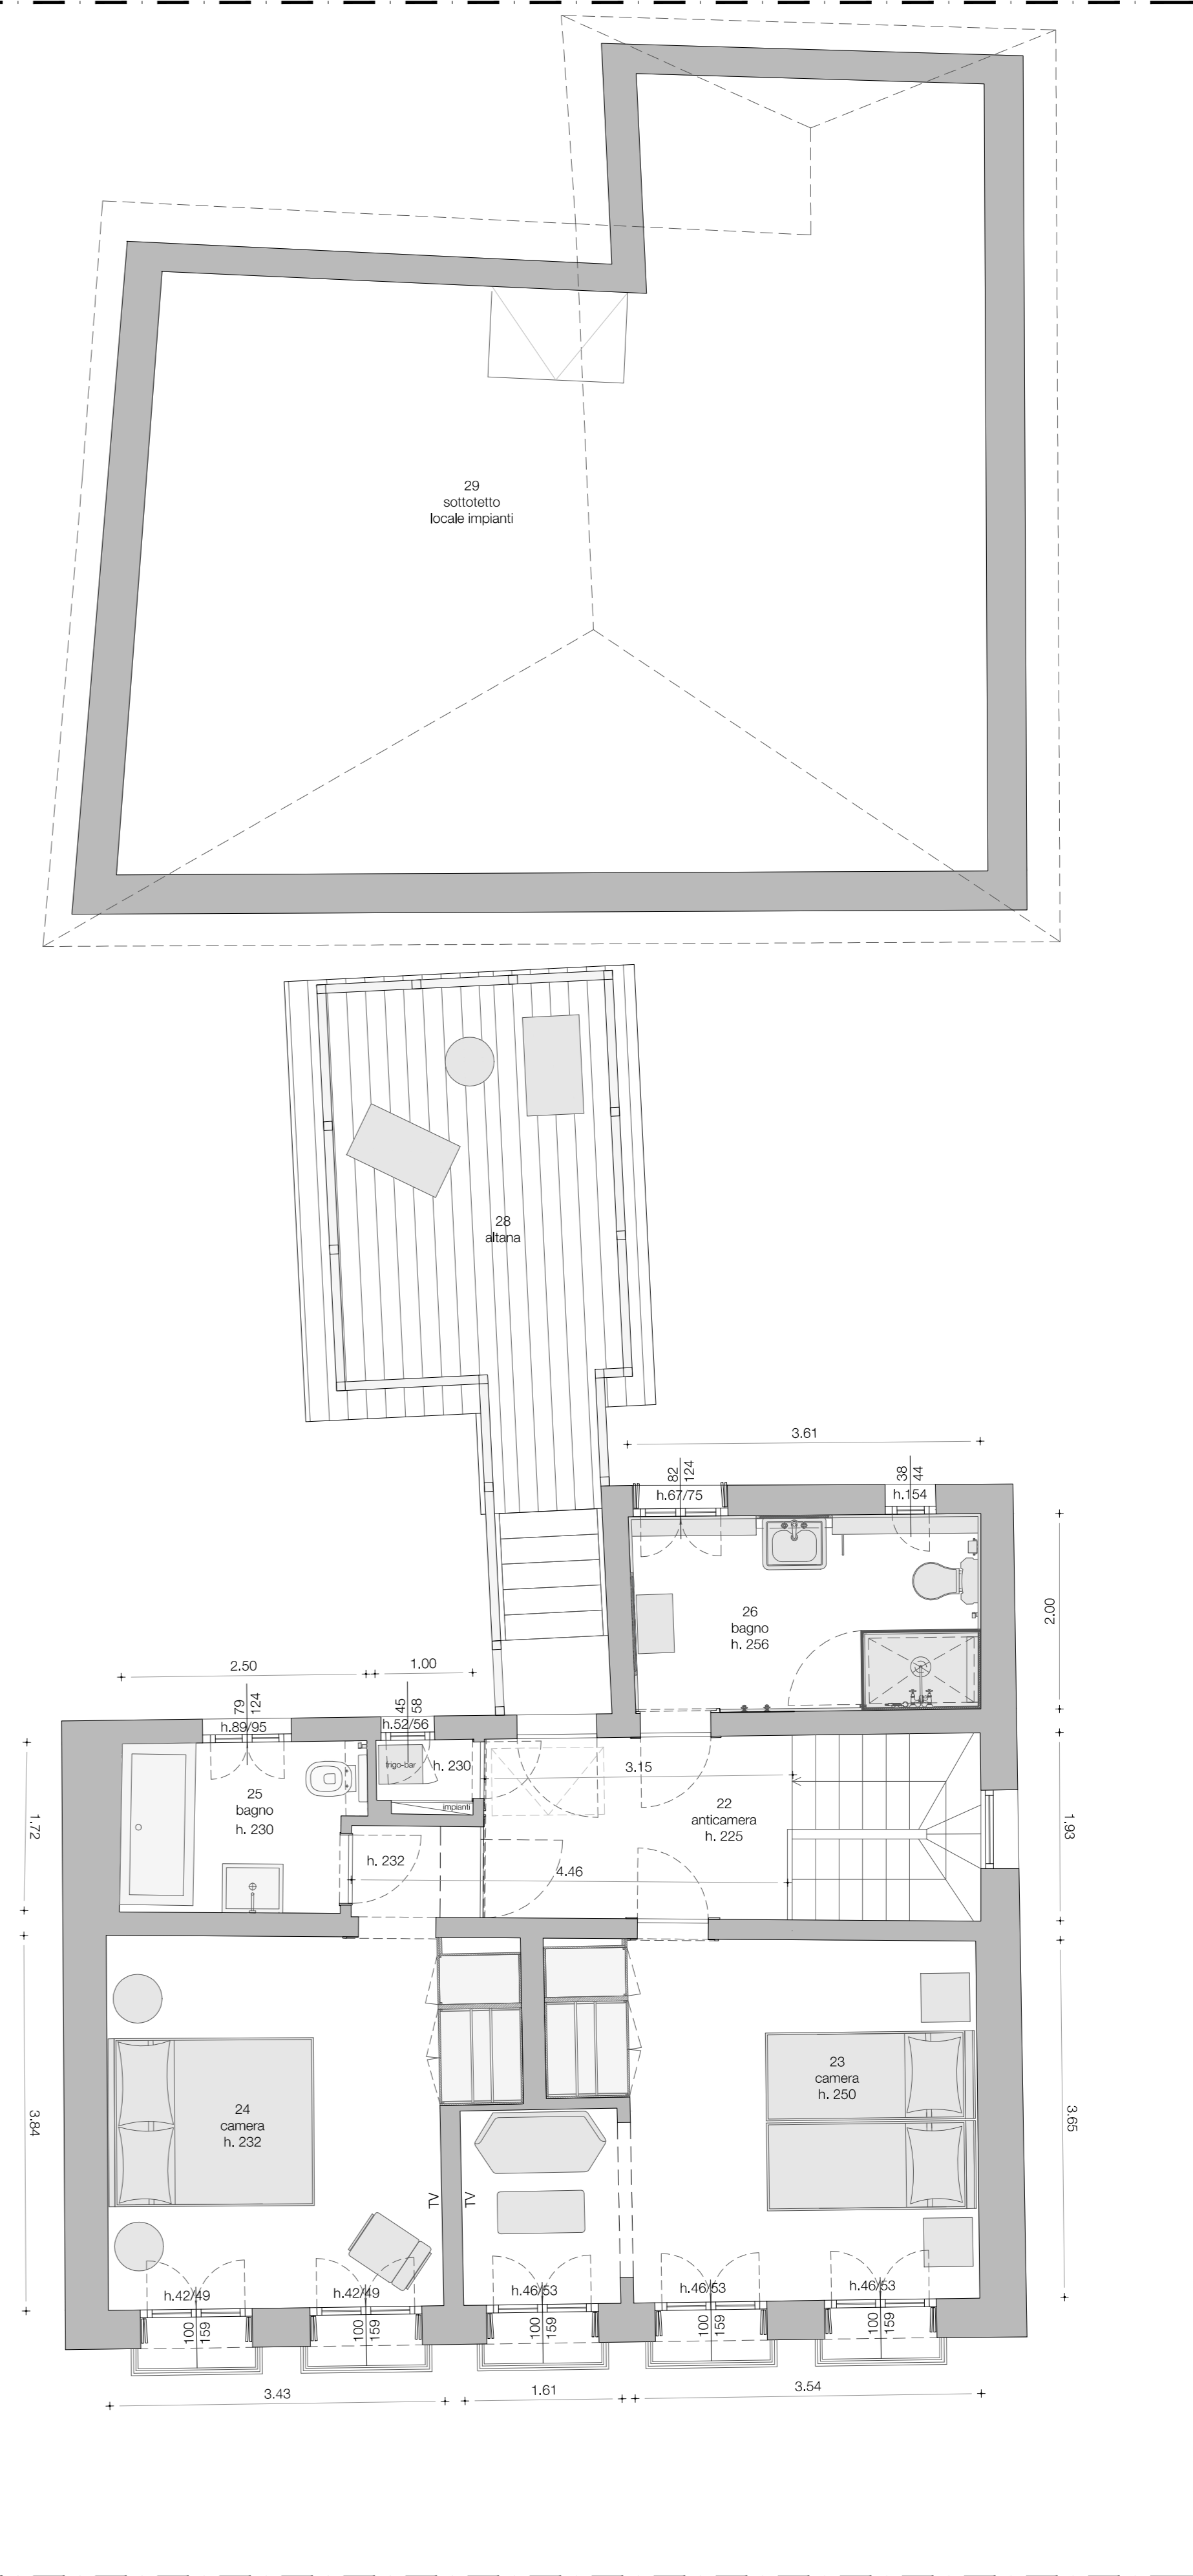

Piano secondo e sottotetto 03

EMANUELA SCHMIEDLER
Emanuela Schmeidler s.r.l.
Via Roncaglia 14

l'Stato di progetto
Piante
Scale 1:50, A1

All dimensions to be verified on site.